


02/ KOMPLEXNÝ URBANISTICKÝ NÁVRH

VYPRACOVAL:

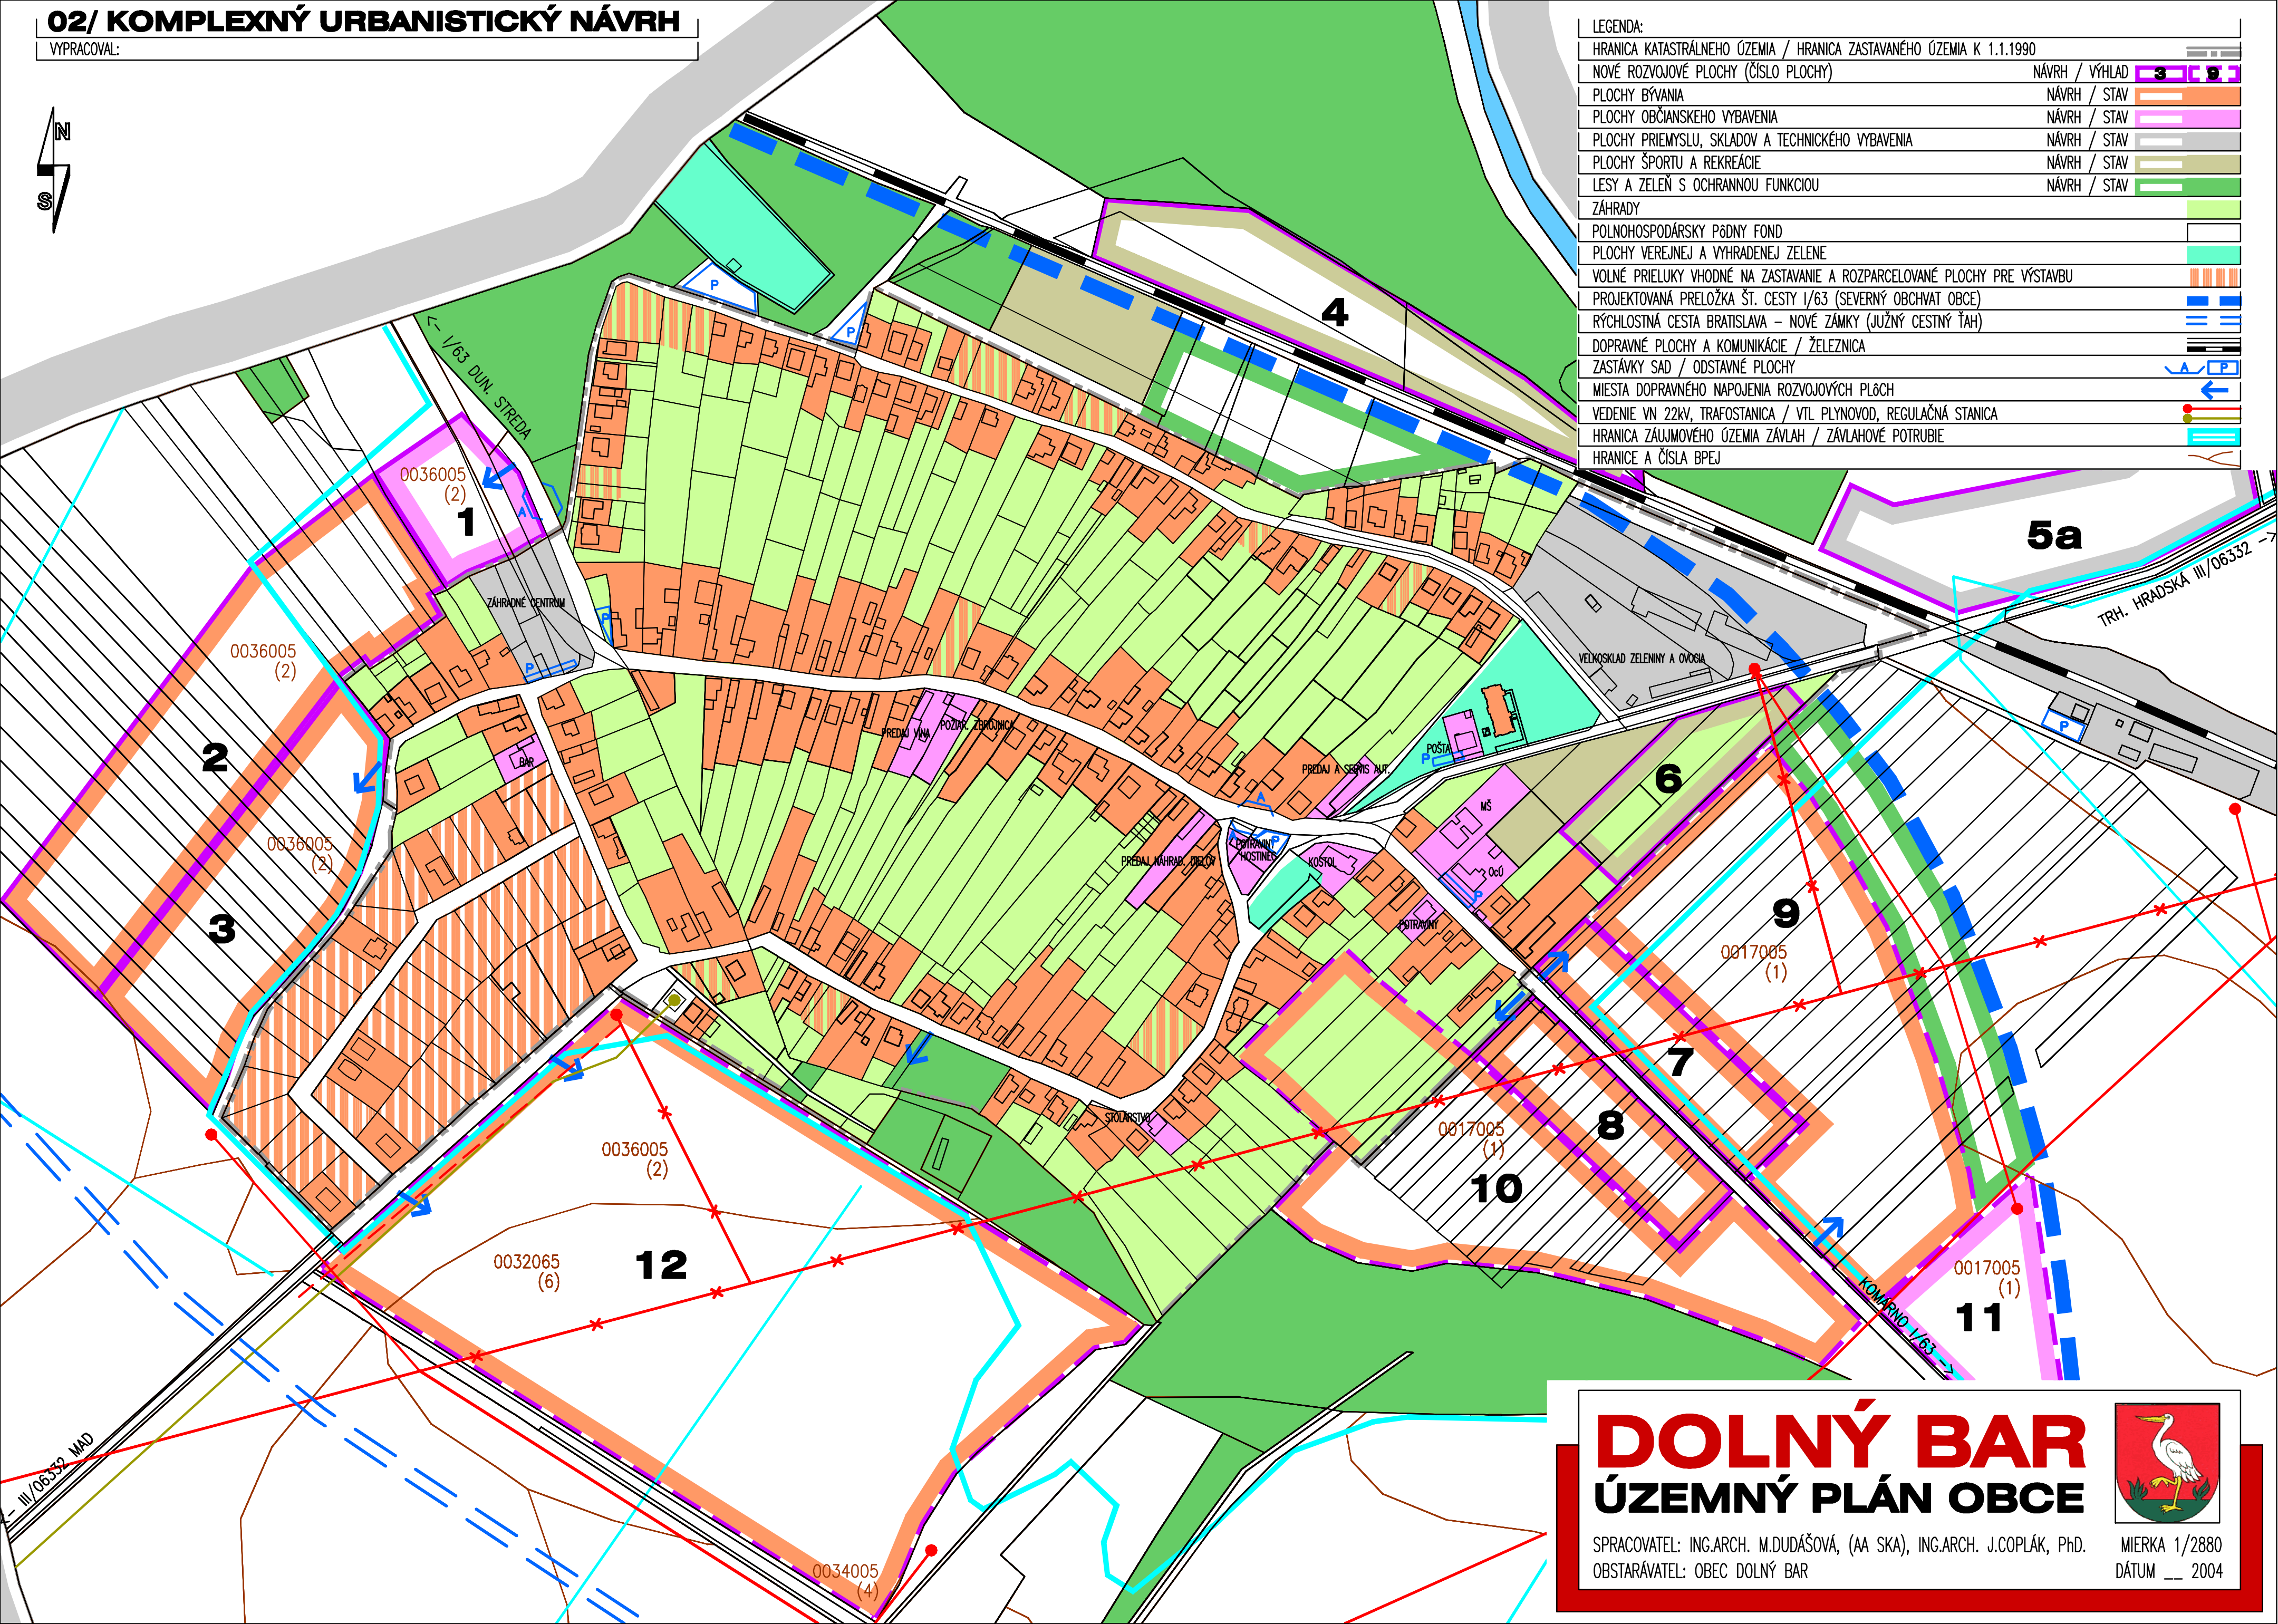

LEGENDA:	
HRANICA KATASTRÁLNEHO ÚZEMIA / HRANICA ZASTAVANÉHO ÚZEMIA K 1.1.1990	
NOVÉ ROZVOJOVÉ PLOCHY (ČÍSLO PLOCHY)	NÁVRH / VÝHLAD
PLOCHY BÝVANIA	NÁVRH / STAV
PLOCHY OBČIANSKEHO VYBAVENIA	NÁVRH / STAV
PLOCHY PRIEMYSLU, SKLADOV A TECHNICKÉHO VYBAVENIA	NÁVRH / STAV
PLOCHY ŠPORTU A REKREÁCIE	NÁVRH / STAV
LESY A ZELEŇ S OCHRANNOU FUNKCIOU	NÁVRH / STAV
ZÁHRADY	
POLNOHOSPODÁRSKY PŔDNY FOND	
PLOCHY VEREJNEJ A VYHRADENEJ ZELENE	
VOLNÉ PRIELUKY VHODNÉ NA ZASTAVANIE A ROZPARCELOVANÉ PLOCHY PRE VÝSTAVBU	
PROJEKTOVANÁ PRELOŽKA ŠT. CESTY I/63 (SEVERNÝ OBCHVAT OBCE)	
RÝCHLOSTNÁ CESTA BRATISLAVA – NOVÉ ZÁMKY (JUŽNÝ CESTNÝ ŤAH)	
DOPRAVNÉ PLOCHY A KOMUNIKÁCIE / ŽELEZNICA	
ZASTÁVKY SAD / ODSTAVNÉ PLOCHY	
MIESTA DOPRAVNÉHO NAPOJENIA ROZVOJOVÝCH PLŔCH	
VEDENIE VN 22kV, TRAFOSTANICA / VTL PLYNOVOD, REGULAČNÁ STANICA	
HRANICA ZÁUJMOVÉHO ÚZEMIA ZÁVLAH / ZÁVLAHOVÉ POTRUBIE	
HRANICE A ČÍSLA BPEJ	



DOLNÝ BAR

ŪZEMNÝ PLÁN OBCE

SPRACOVATEL: ING.ARCH. M.DUDAŠOVÁ, (AA SKA), ING.ARCH. J.COPLÁK, PHD.
OBSTARÁVATEL: OBEC DOLNÝ BAR

MIERKA 1/2880
DÁTUM __ 2004