


04/ VEREJNÉ TECHNICKÉ VYBAVENIE

VYPRACOVAL: ING. L. ŠTEFKO (ELEKTRO), A. VALLA (PLYN), ING. L. SAJKO (VODNÉ HOSPODÁRSTVO)

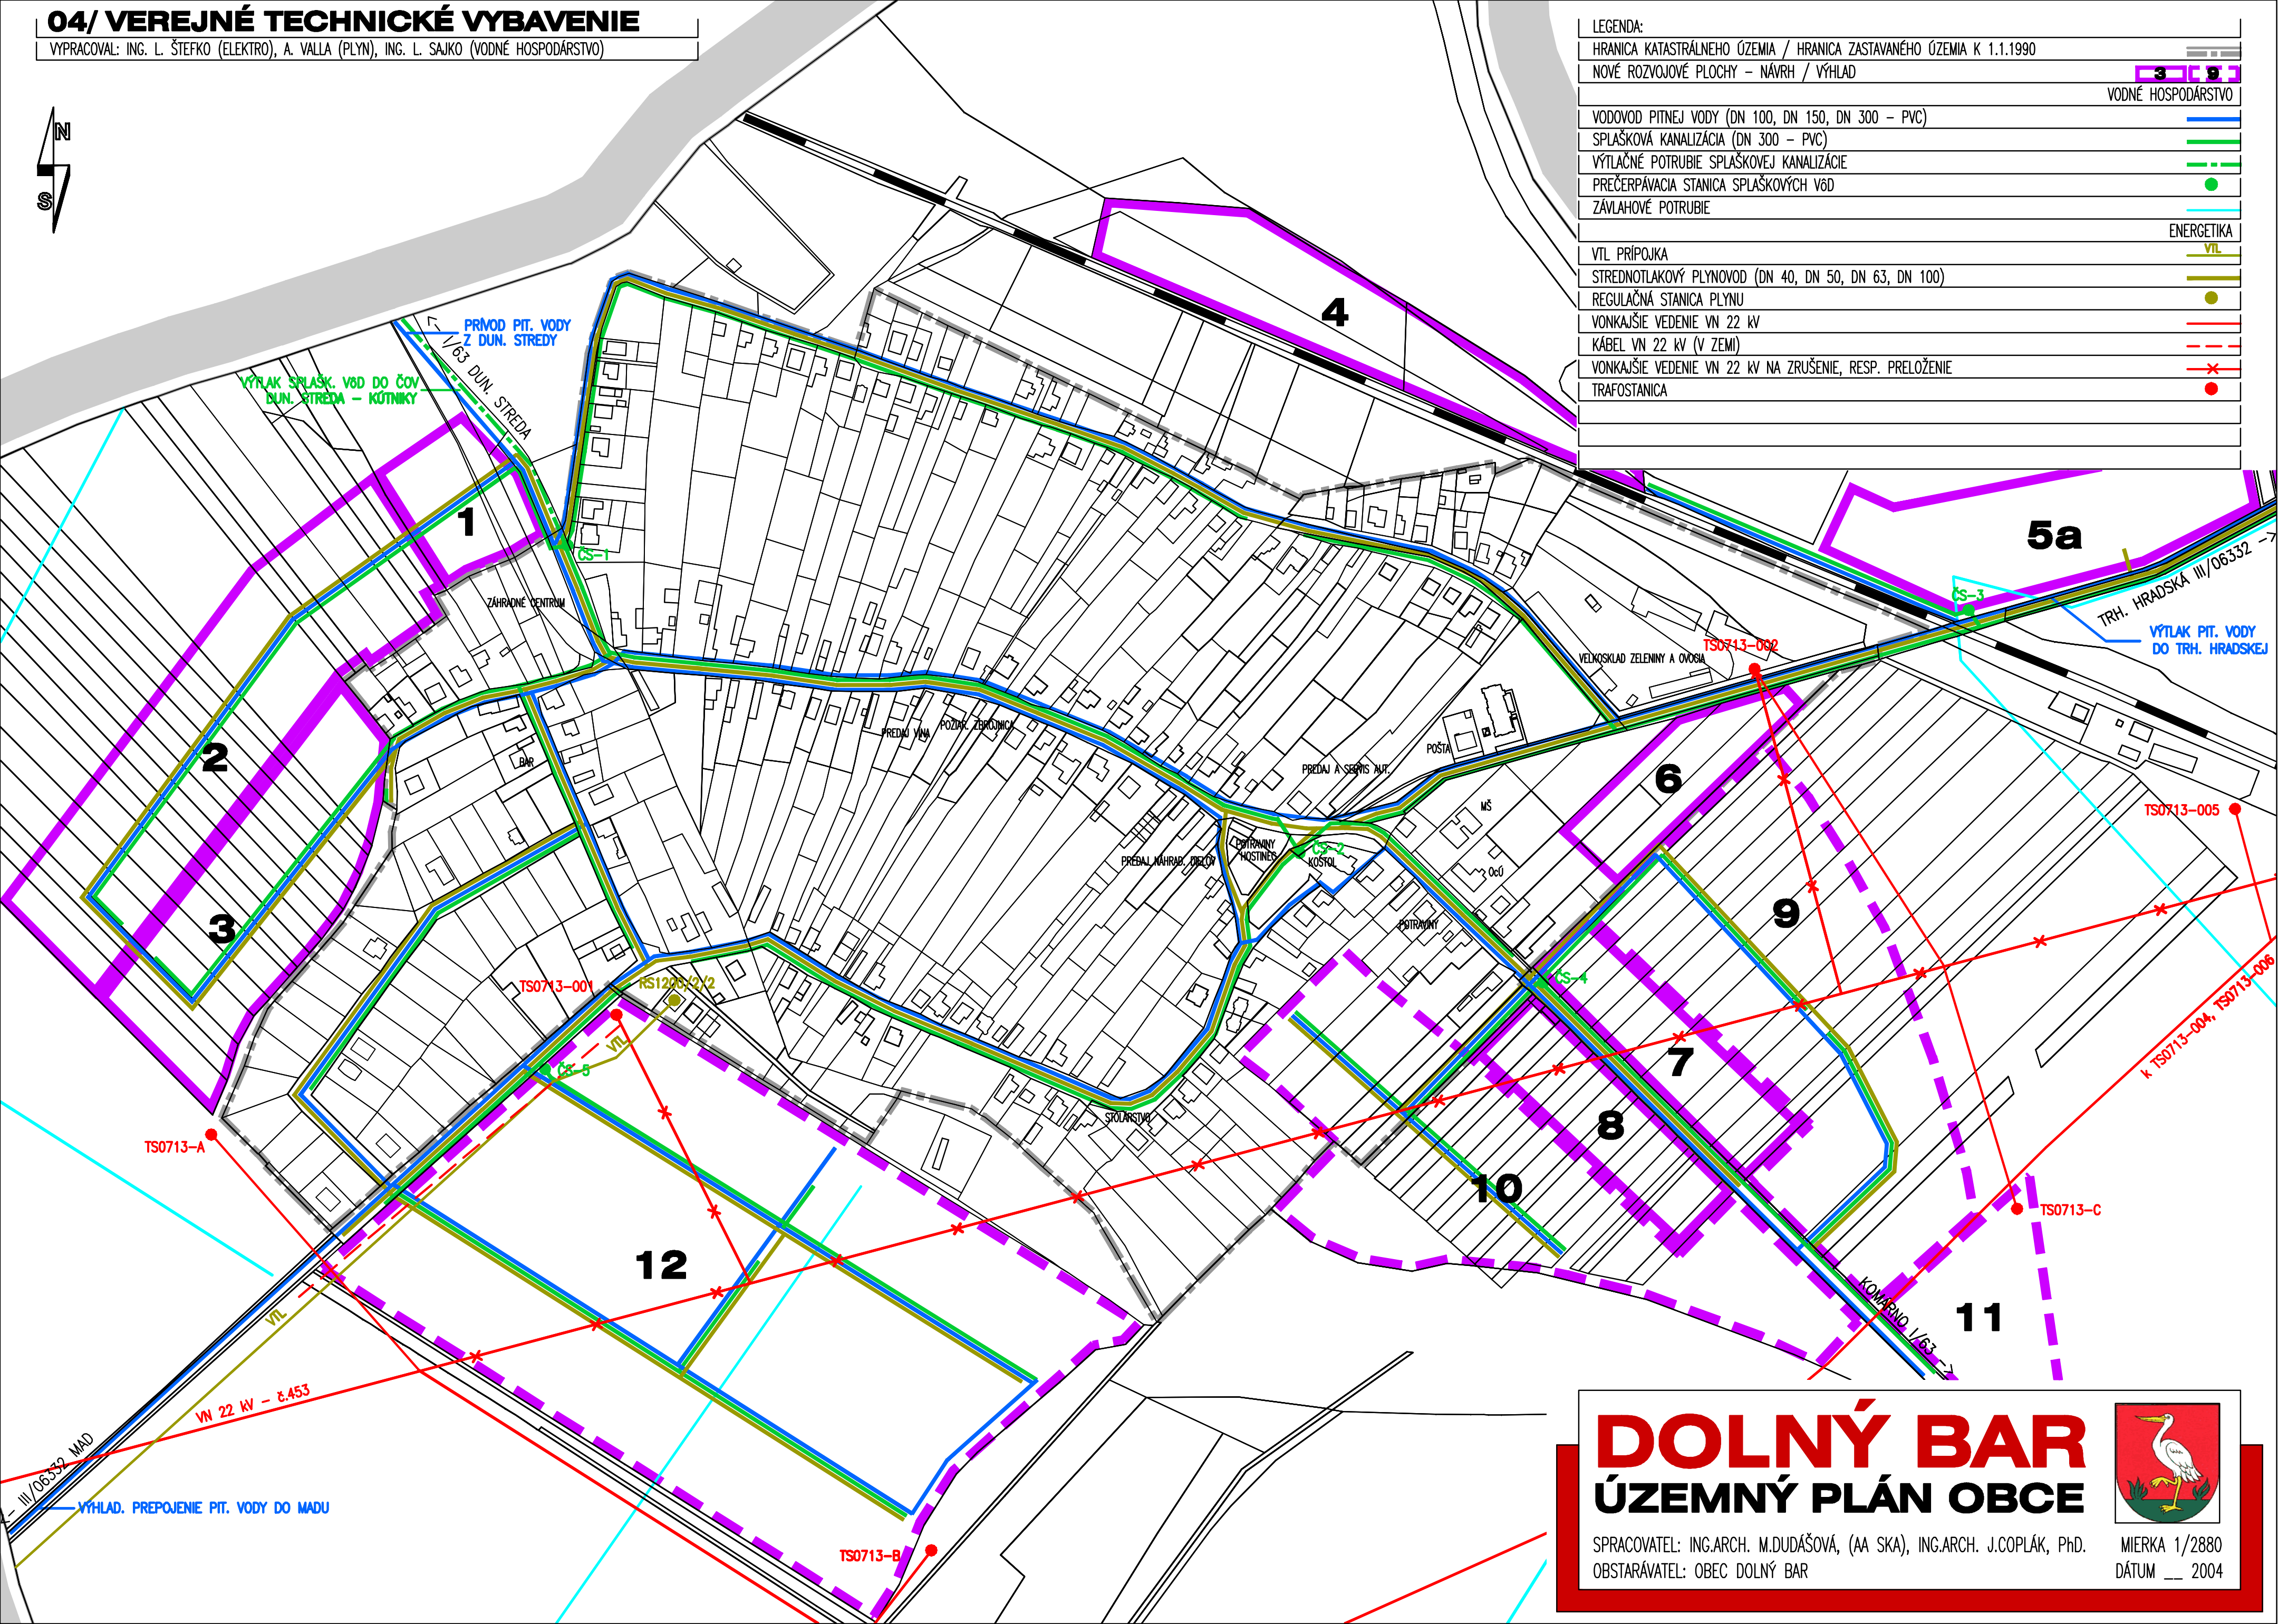

LEGENDA:	
HRANICA KATASTRÁLNEHO ÚZEMIA / HRANICA ZASTAVANÉHO ÚZEMIA K 1.1.1990	
NOVÉ ROZVOJOVÉ PLOCHY - NÁVRH / VÝHLAD	
VODNÉ HOSPODÁRSTVO	
VODOVOD PITNEJ VODY (DN 100, DN 150, DN 300 - PVC)	
SPLAŠKOVÁ KANALIZÁCIA (DN 300 - PVC)	
VÝTLAČNÉ POTRUBIE SPLAŠKOVEJ KANALIZÁCIE	
PREČERPÁVACIA STANICA SPLAŠKOVÝCH VŔD	
ZÁVLAHOVÉ POTRUBIE	
ENERGETIKA	
VTL PRÍPOJKA	
STREDNOTLAKOVÝ PLYNOVOD (DN 40, DN 50, DN 63, DN 100)	
REGULAČNÁ STANICA PLYNU	
VONKAJŠIE VEDENIE VN 22 KV	
KÁBEL VN 22 KV (V ZEMI)	
VONKAJŠIE VEDENIE VN 22 KV NA ZRUŠENIE, RESP. PRELOŽENIE	
TRAFOSTANICA	



DOLNÝ BAR

ÚZEMNÝ PLÁN OBCE

SPRACOVATEL: ING.ARCH. M.DUDAŠOVÁ, (AA SKA), ING.ARCH. J.COPLÁK, PhD.
OBSTARÁVATEL: OBEC DOLNÝ BAR

MIERKA 1/2880
DÁTUM __ 2004