


04/ VEREJNÉ TECHNICKÉ VYBAVENIE

VYPRACOVAL: ING. L. ŠTEFKO (ELEKTRO), A. WALLA (PLYN), ING. L. SAJKO (VODNÉ HOSPODÁRSTVO)

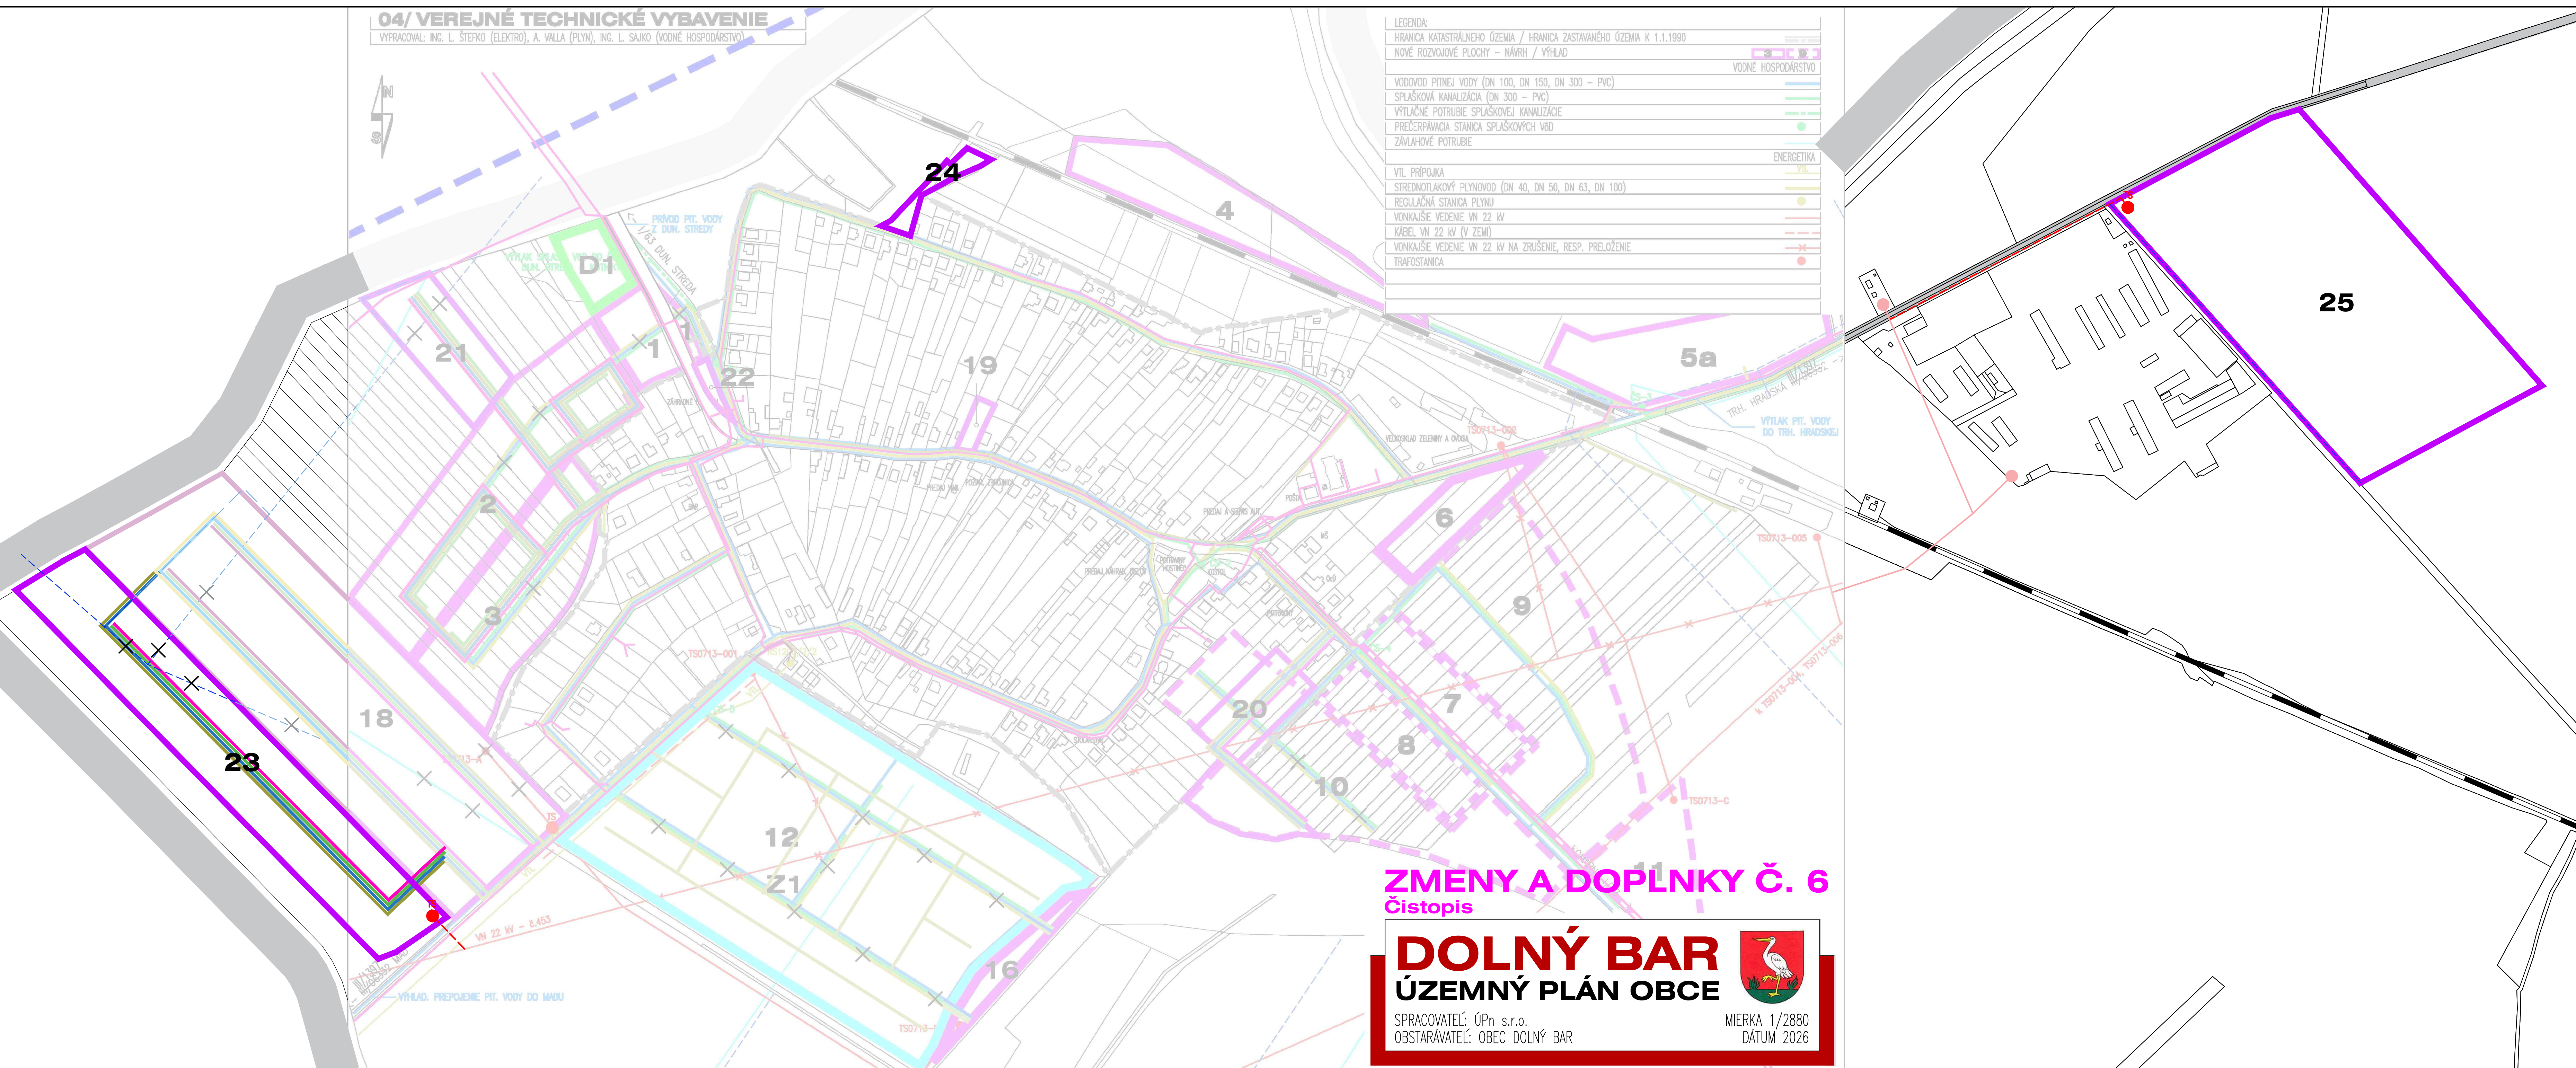

| LEGENDA: | |
|--|--|
| HRANICA KATASTRÁLNEHO ÚZEMIA / HRANICA ZASTAVANÉHO ÚZEMIA K 1.1.1990 | |
| NOVÉ ROZVOJOVÉ PLOCHY – NÁVRH / VÝHLAD | |
| VODNÉ HOSPODÁRSTVO | |
| VODOVOD PITNEJ VODY (DN 100, DN 150, DN 300 – PVC) | |
| SPLAŠKOVÁ KANALIZÁCIA (DN 300 – PVC) | |
| VÝTLAČNÉ POTRUBIE SPLAŠKOVEJ KANALIZÁCIE | |
| PREČERPAVACIA STANICA SPLAŠKOVÝCH VOD | |
| ZÁVLAHOVÉ POTRUBIE | |
| ENERGETIKA | |
| VTL PRÍPOJKA | |
| STREDNOTLAKOVÝ PLYNOVOD (DN 40, DN 50, DN 63, DN 100) | |
| REGULAČNÁ STANICA PLYNU | |
| VONKAŠIE VEDENIE VN 22 kV | |
| KÁBEL VN 22 kV (V ZEMI) | |
| VONKAŠIE VEDENIE VN 22 kV NA ZRUŠENIE, RESP. PRELOŽENIE | |
| TRAFOSTANICA | |



ZMENY A DOPLNKY Č. 6
Čistopis

DOLNÝ BAR
ÚZEMNÝ PLÁN OBCE

SPRACOVATEĽ: ÚPn s.r.o.
OBSTARÁVATEĽ: OBEC DOLNÝ BAR

MIERKA 1/2880
DÁTUM 2026

04/ VEREJNÉ TECHNICKÉ VYBAVENIE

| LEGENDA: ZsD č. 02/2007: | |
|---------------------------------------|-----------|
| NAVROVÁNE DOPLNKY | |
| NAVROVÁNE ZMENY | |
| OZNAČENIE DOPLNKOV | D1 |
| OZNAČENIE ZMEN | Z1 |
| LEGENDA: ZsD č. 2/2016: | |
| HRANICA KATASTRÁLNEHO ÚZEMIA | |
| HRANICA ZASTAVANÉHO ÚZEMIA K 1.1.1990 | |
| NOVÉ ROZVOJOVÉ PLOCHY - NÁVRH | |
| VODOVODNÝ PRÍVÁDZAČ | |
| VODOVOD PITNEJ VODY | |
| SPLAŠKOVÁ KANALIZÁCIA | |
| STREDNOTLAKÝ PLYNOVOD | |

| LEGENDA: ZsD č. 4 | |
|--|-----------|
| NAVROVÁNE ROZVOJOVÉ PLOCHY | |
| ČÍSLO ROZVOJOVEJ PLOCHY | 17 |
| VODNÉ HOSPODÁRSTVO | |
| VODOVODNÝ PRÍVÁDZAČ (POZRI VÝKRES č. 07) | |
| VODOVOD PITNEJ VODY | |
| SPLAŠKOVÁ KANALIZÁCIA | |
| ZÁVLAHOVÉ POTRUBIE | |
| JAVY NA ZRUŠENIE | |
| ENERGETIKA | |
| STREDNOTLAKOVÝ PLYNOVOD | |
| TRAFOSTANICA | |
| TELEKOMUNIKÁCIE | |
| TELEFÓNNA SIŤ (VRÁTANE TECH. ZARIADENÍ – ROZVODNÝCH KABINETOV) | |
| POZNÁMKA: VO VÝKRESE SÚ AKTUALIZOVANÉ TRASY HYDROMELIORÁCIÍ PODĽA PODKLADOV PRÍSLUŠNÉHO SPRÁVCU. | |

| LEGENDA: ZsD č. 5 | |
|---------------------------------|-----------|
| NAVROVÁNE ROZVOJOVÉ PLOCHY | |
| ČÍSLO ROZVOJOVEJ PLOCHY | 21 |
| VODNÉ HOSPODÁRSTVO | |
| VODOVOD PITNEJ VODY | |
| SPLAŠKOVÁ KANALIZÁCIA | |
| ZÁVLAHOVÉ POTRUBIE | |
| JAVY NA ZRUŠENIE | |
| ENERGETIKA | |
| STREDNOTLAKOVÝ PLYNOVOD | |
| KÁBEL PKO | |
| TELEKOMUNIKÁCIE | |
| PODZEMNÉ OZNAMOVACIE VEDENIA ST | |

| LEGENDA: ZsD č. 6 | |
|---------------------------------|-----------|
| NAVROVÁNE ROZVOJOVÉ PLOCHY | |
| ČÍSLO ROZVOJOVEJ PLOCHY | 23 |
| JAVY NA ZRUŠENIE | |
| VODNÉ HOSPODÁRSTVO | |
| VODOVOD PITNEJ VODY | |
| SPLAŠKOVÁ KANALIZÁCIA | |
| ENERGETIKA | |
| STREDNOTLAKOVÝ PLYNOVOD | |
| KÁBEL VN 22 kV (V ZEMI) | |
| TRAFOSTANICA | |
| TELEKOMUNIKÁCIE | |
| PODZEMNÉ OZNAMOVACIE VEDENIA ST | |

SCHVAĽOVACIA DOLOŽKA:

| | |
|---------------------------------------|--------------------|
| ÚPN OBCE DOLNÝ BAR BOL SCHVAĽENÝ V OZ | |
| UZN. Č.: 20/11/2025 | ZO DŇA: 17.11.2025 |
| ING. OSMÁR BEREČEK, STAROSTA OBCE | |