


# 06/ NÁVRH NA VYŇATIE Z PPF

|                                       |         |
|---------------------------------------|---------|
| LEGENDA:                              |         |
| HRANICA KATASTRÁLNEHO ÚZEMIA          |         |
| HRANICA ZASTAVANÉHO ÚZEMIA K 1.1.1990 |         |
| NAVRHOVANÉ ROZVOJOVÉ PLOCHY           |         |
| VÝHLADOVÉ ROZVOJOVÉ PLOCHY            |         |
| ČÍSLO ROZVOJOVEJ PLOCHY               | 9       |
| ZÁBERY PPF                            |         |
| HRANICA BPEJ                          |         |
| KÓD BPEJ                              | 0017005 |
| ODVODOVÁ SKUPINA                      | (1)     |
| PPF – ORNÁ PôDA 3 NAJLEPŠÍCH BPEJ     | └       |
| PPF – ORNÁ PôDA OSTATNÝCH BPEJ        | ┐       |
| PPF – ZÁHRADY                         | Q       |
| NEPOLNOHOSPODÁRSKA PôDA               | ⊕       |
| OSTATNÉ PLOCHY                        | A       |
| VODNÉ PLOCHY                          | -       |
| HRANICA ZÁUJMOVÉHO ÚZEMIA ZÁVLAH      |         |
| ZÁVLAHOVÉ POTRUBIE                    |         |

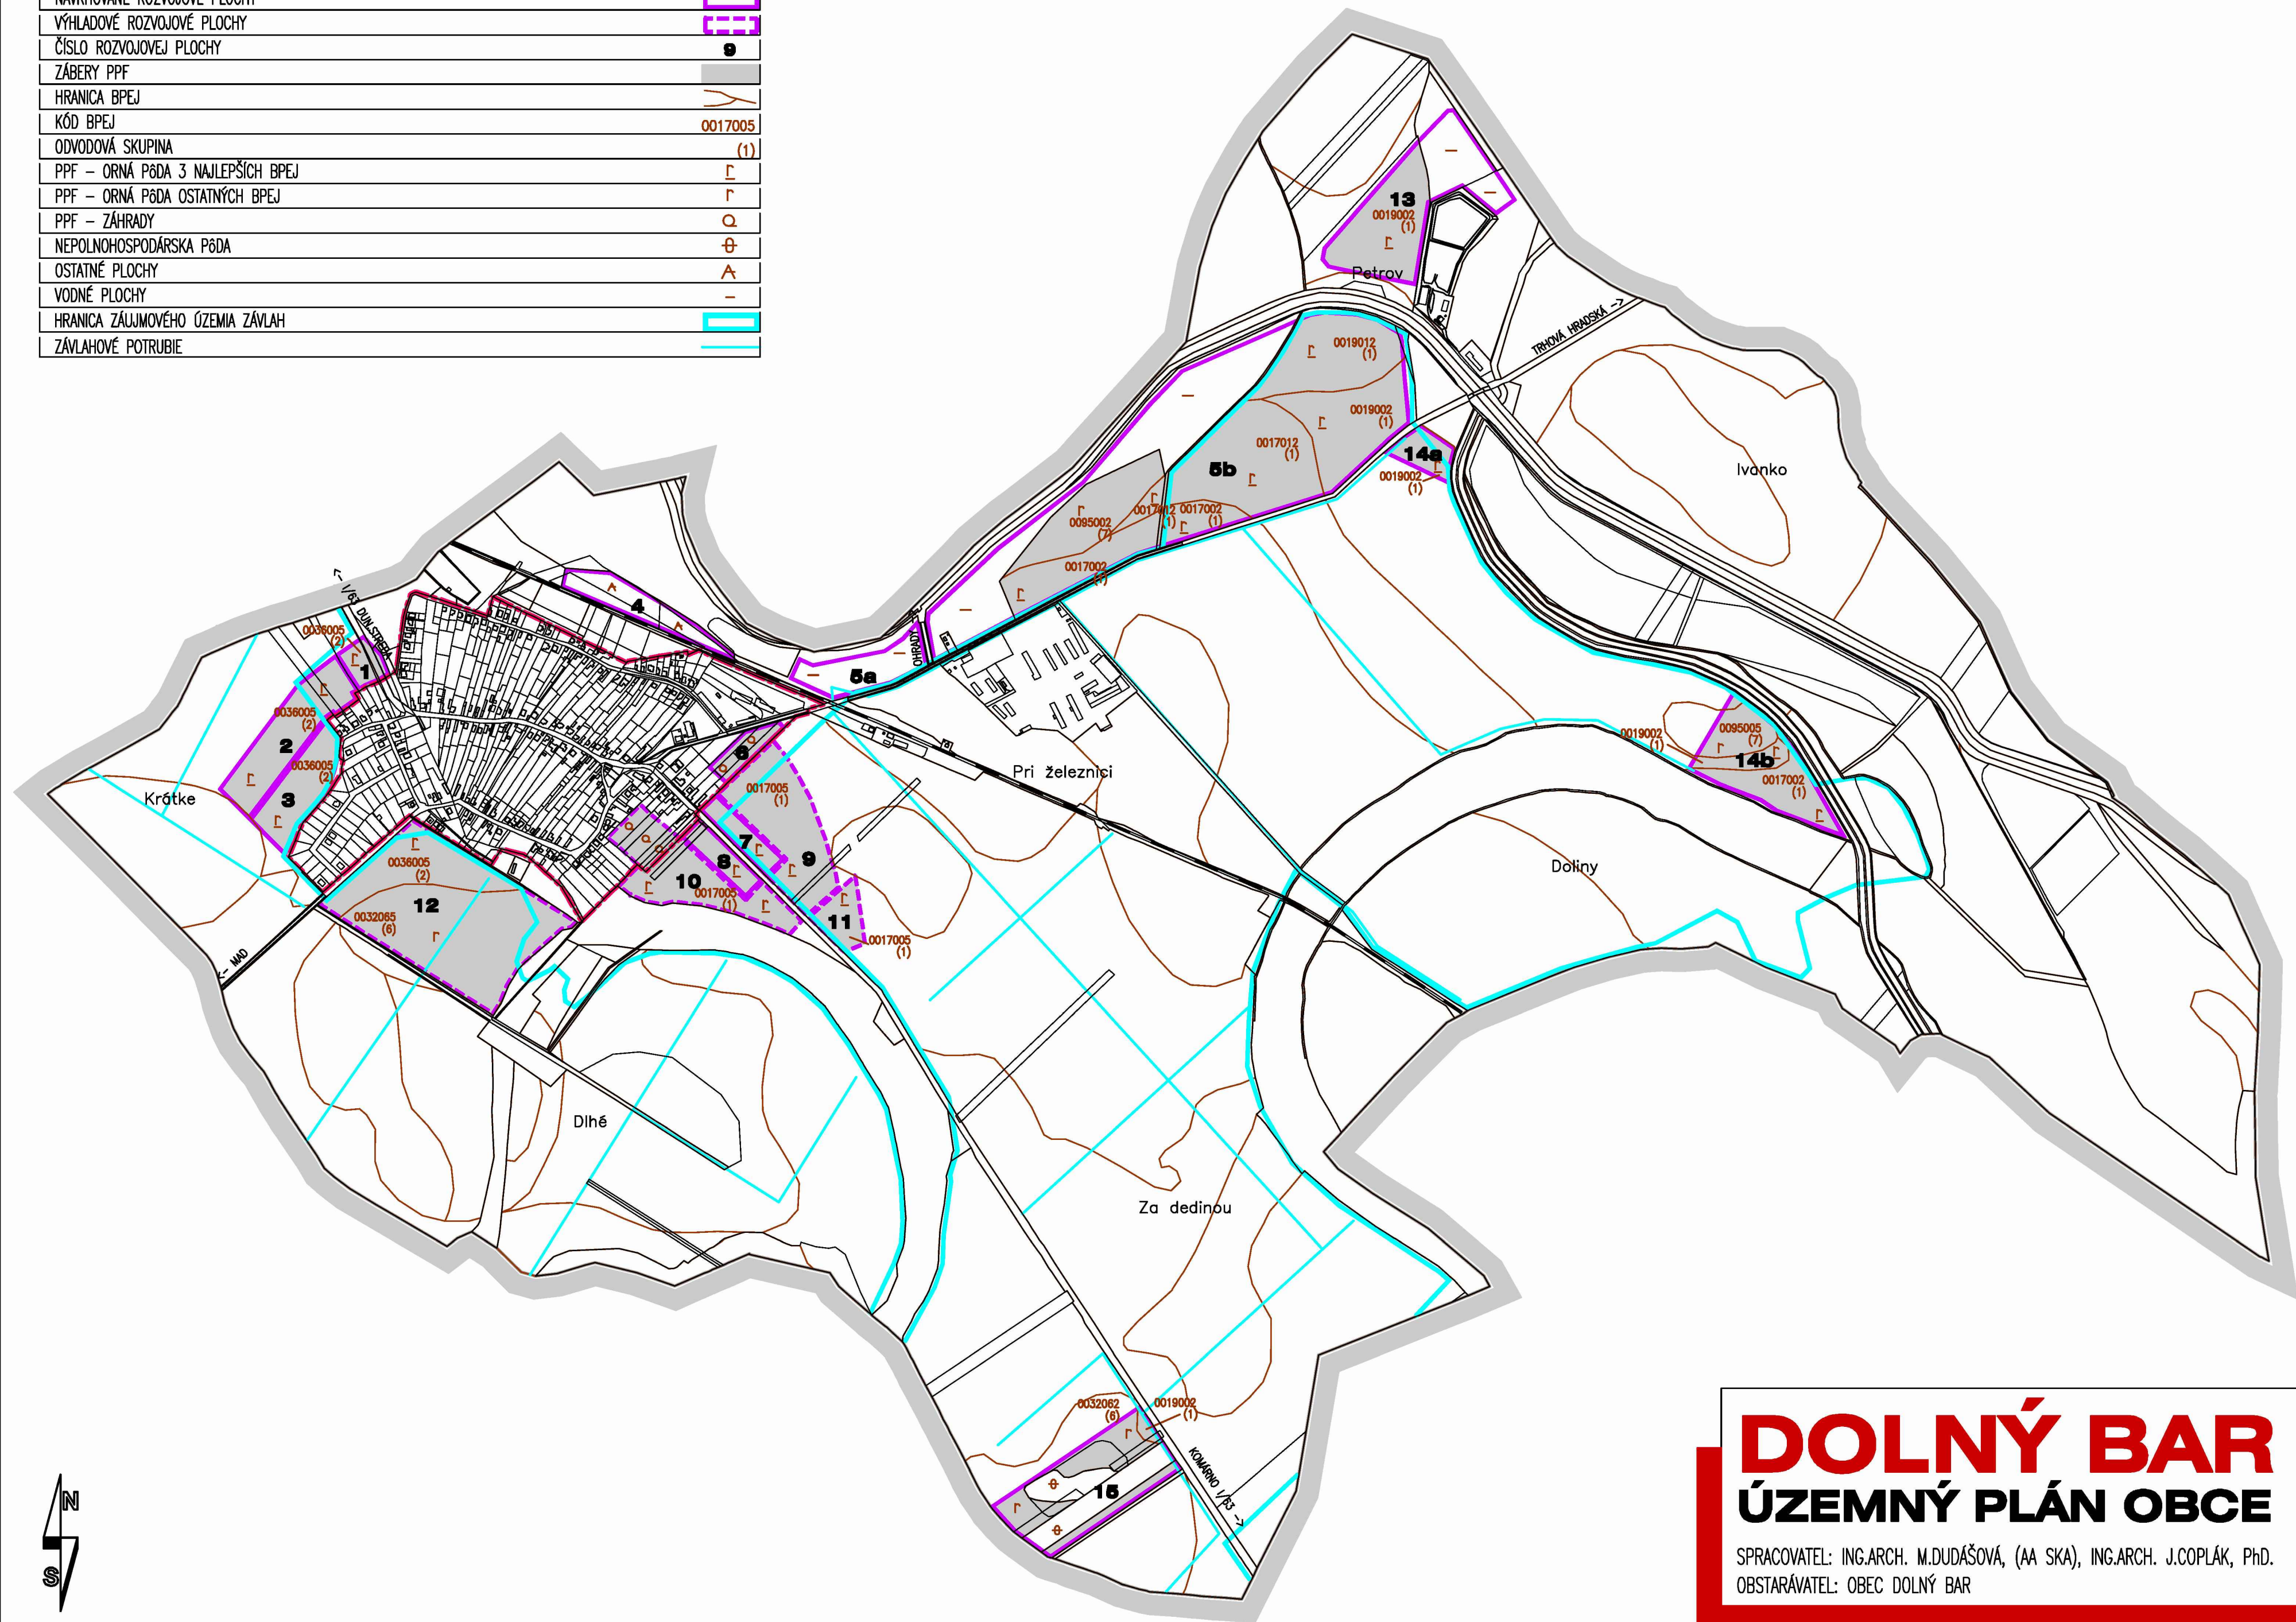

## DOLNÝ BAR ÚZEMNÝ PLÁN OBCE

SPRACOVATEL: ING.ARCH. M.DUDÁŠOVÁ, (AA SKA), ING.ARCH. J.COPLÁK, Ph.D.  
OBSTARÁVATEL: OBEC DOLNÝ BAR



MIERKA 1/10000  
DÁTUM \_\_ 2004