


03/ VEREJNÉ DOPRAVNÉ VYBAVENIE

VYPRACOVAL: ING. PETER RAKŠANYI, PhD.

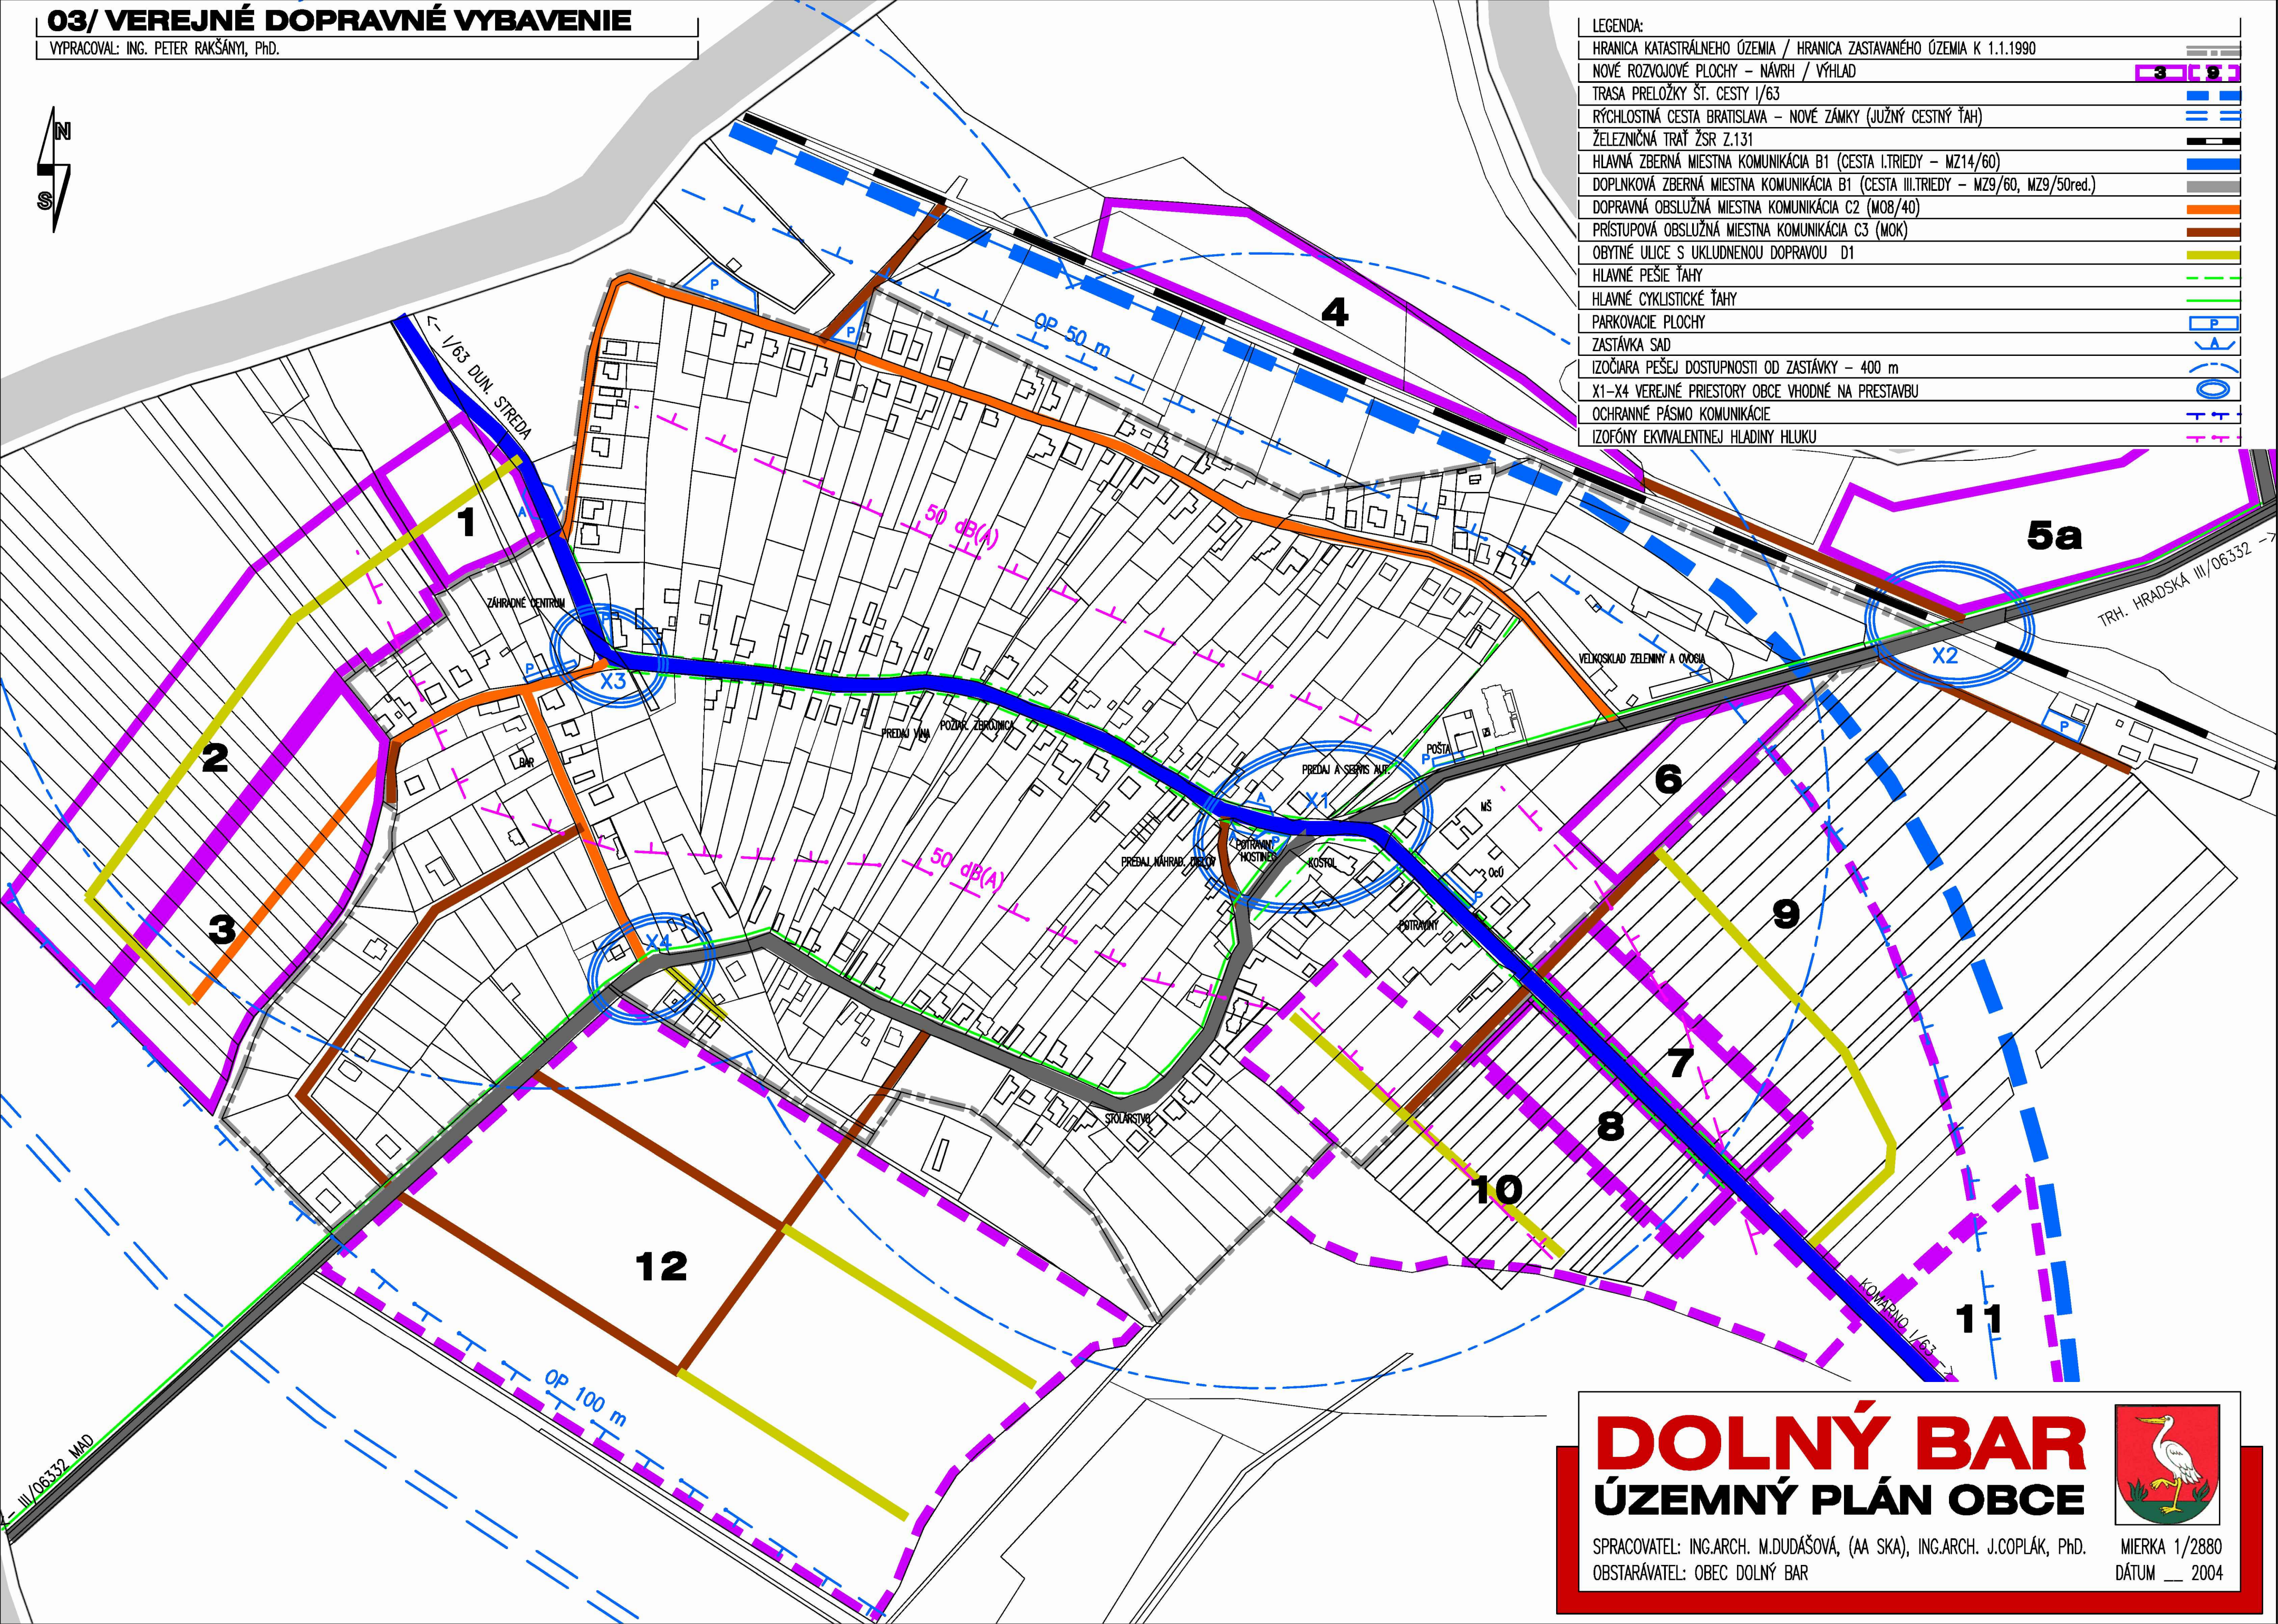

LEGENDA:	
HRANICA KATASTRÁLNEHO ÚZEMIA / HRANICA ZASTAVANÉHO ÚZEMIA K 1.1.1990	
NOVÉ ROZVOJOVÉ PLOCHY - NÁVRH / VÝHLAD	
TRASA PRELOŽKY ŠT. CESTY I/63	
RÝCHLOSTNÁ CESTA BRATISLAVA - NOVÉ ZÁMKY (JUŽNÝ CESTNÝ ŤAH)	
ŽELEZNIČNÁ TRÁŤ ŽSR Z.131	
HLAVNÁ ZBERNÁ MIESTNA KOMUNIKÁCIA B1 (CESTA I.TRIEDY - MZ14/60)	
DOPLNKOVÁ ZBERNÁ MIESTNA KOMUNIKÁCIA B1 (CESTA III.TRIEDY - MZ9/60, MZ9/50red.)	
DOPRAVNÁ OBSLUŽNÁ MIESTNA KOMUNIKÁCIA C2 (MO8/40)	
PRÍSTUPOVÁ OBSLUŽNÁ MIESTNA KOMUNIKÁCIA C3 (MOK)	
OBYTNÉ ULICE S UKLUDNENOU DOPRAVOU D1	
HLAVNÉ PEŠIE ŤAHY	
HLAVNÉ CYKLISTICKÉ ŤAHY	
PARKOVACIE PLOCHY	
ZASTÁVKA SAD	
IZOČIARA PEŠEJ DOSTUPNOSTI OD ZASTÁVKY - 400 m	
X1-X4 VEREJNÉ PRIESTORY OBCE VHODNÉ NA PRESTAVBU	
OCHRANNÉ PÁSMO KOMUNIKÁCIE	
IZOFÓNY EKVIVALENTNEJ HLADINY HLUKU	



DOLNÝ BAR ÚZEMNÝ PLÁN OBCE

SPRACOVATEL: ING.ARCH. M.DUDAŠOVÁ, (AA SKA), ING.ARCH. J.COPLÁK, PhD.
OBSTARÁVATEL: OBEC DOLNÝ BAR



MIERKA 1/2880
DÁTUM 2004