


06/ NÁVRH NA VYŇATIE Z PPF

| LEGENDA: | |
|---------------------------------------|---------|
| HRANICA KATASTRÁLNEHO ÚZEMIA | — |
| HRANICA ZASTAVANÉHO ÚZEMIA K 1.1.1990 | — |
| NAVROVANÉ ROZVOJOVÉ PLOCHY | — |
| VÝHLADOVÉ ROZVOJOVÉ PLOCHY | — |
| ČÍSLO ROZVOJOVEJ PLOCHY | ● |
| ZÁBERY PPF | — |
| HRANICA BPEJ | — |
| KÓD BPEJ | 0017005 |
| ODVODOVÁ SKUPINA | (1) |
| PPF – ORNÁ PŔDA 3 NAJLEPŠÍCH BPEJ | ⌈ |
| PPF – ORNÁ PŔDA OSTATNÝCH BPEJ | ⌈ |
| PPF – ZÁHRADY | ⊙ |
| NEPOLNOHOSPODÁRSKA PŔDA | ⊕ |
| OSTATNÉ PLOCHY | A |
| VODNÉ PLOCHY | — |
| HRANICA ZÁJMOVÉHO ÚZEMIA ZÁVLAH | — |
| ZÁVLAHOVÉ POTRUBIE | — |

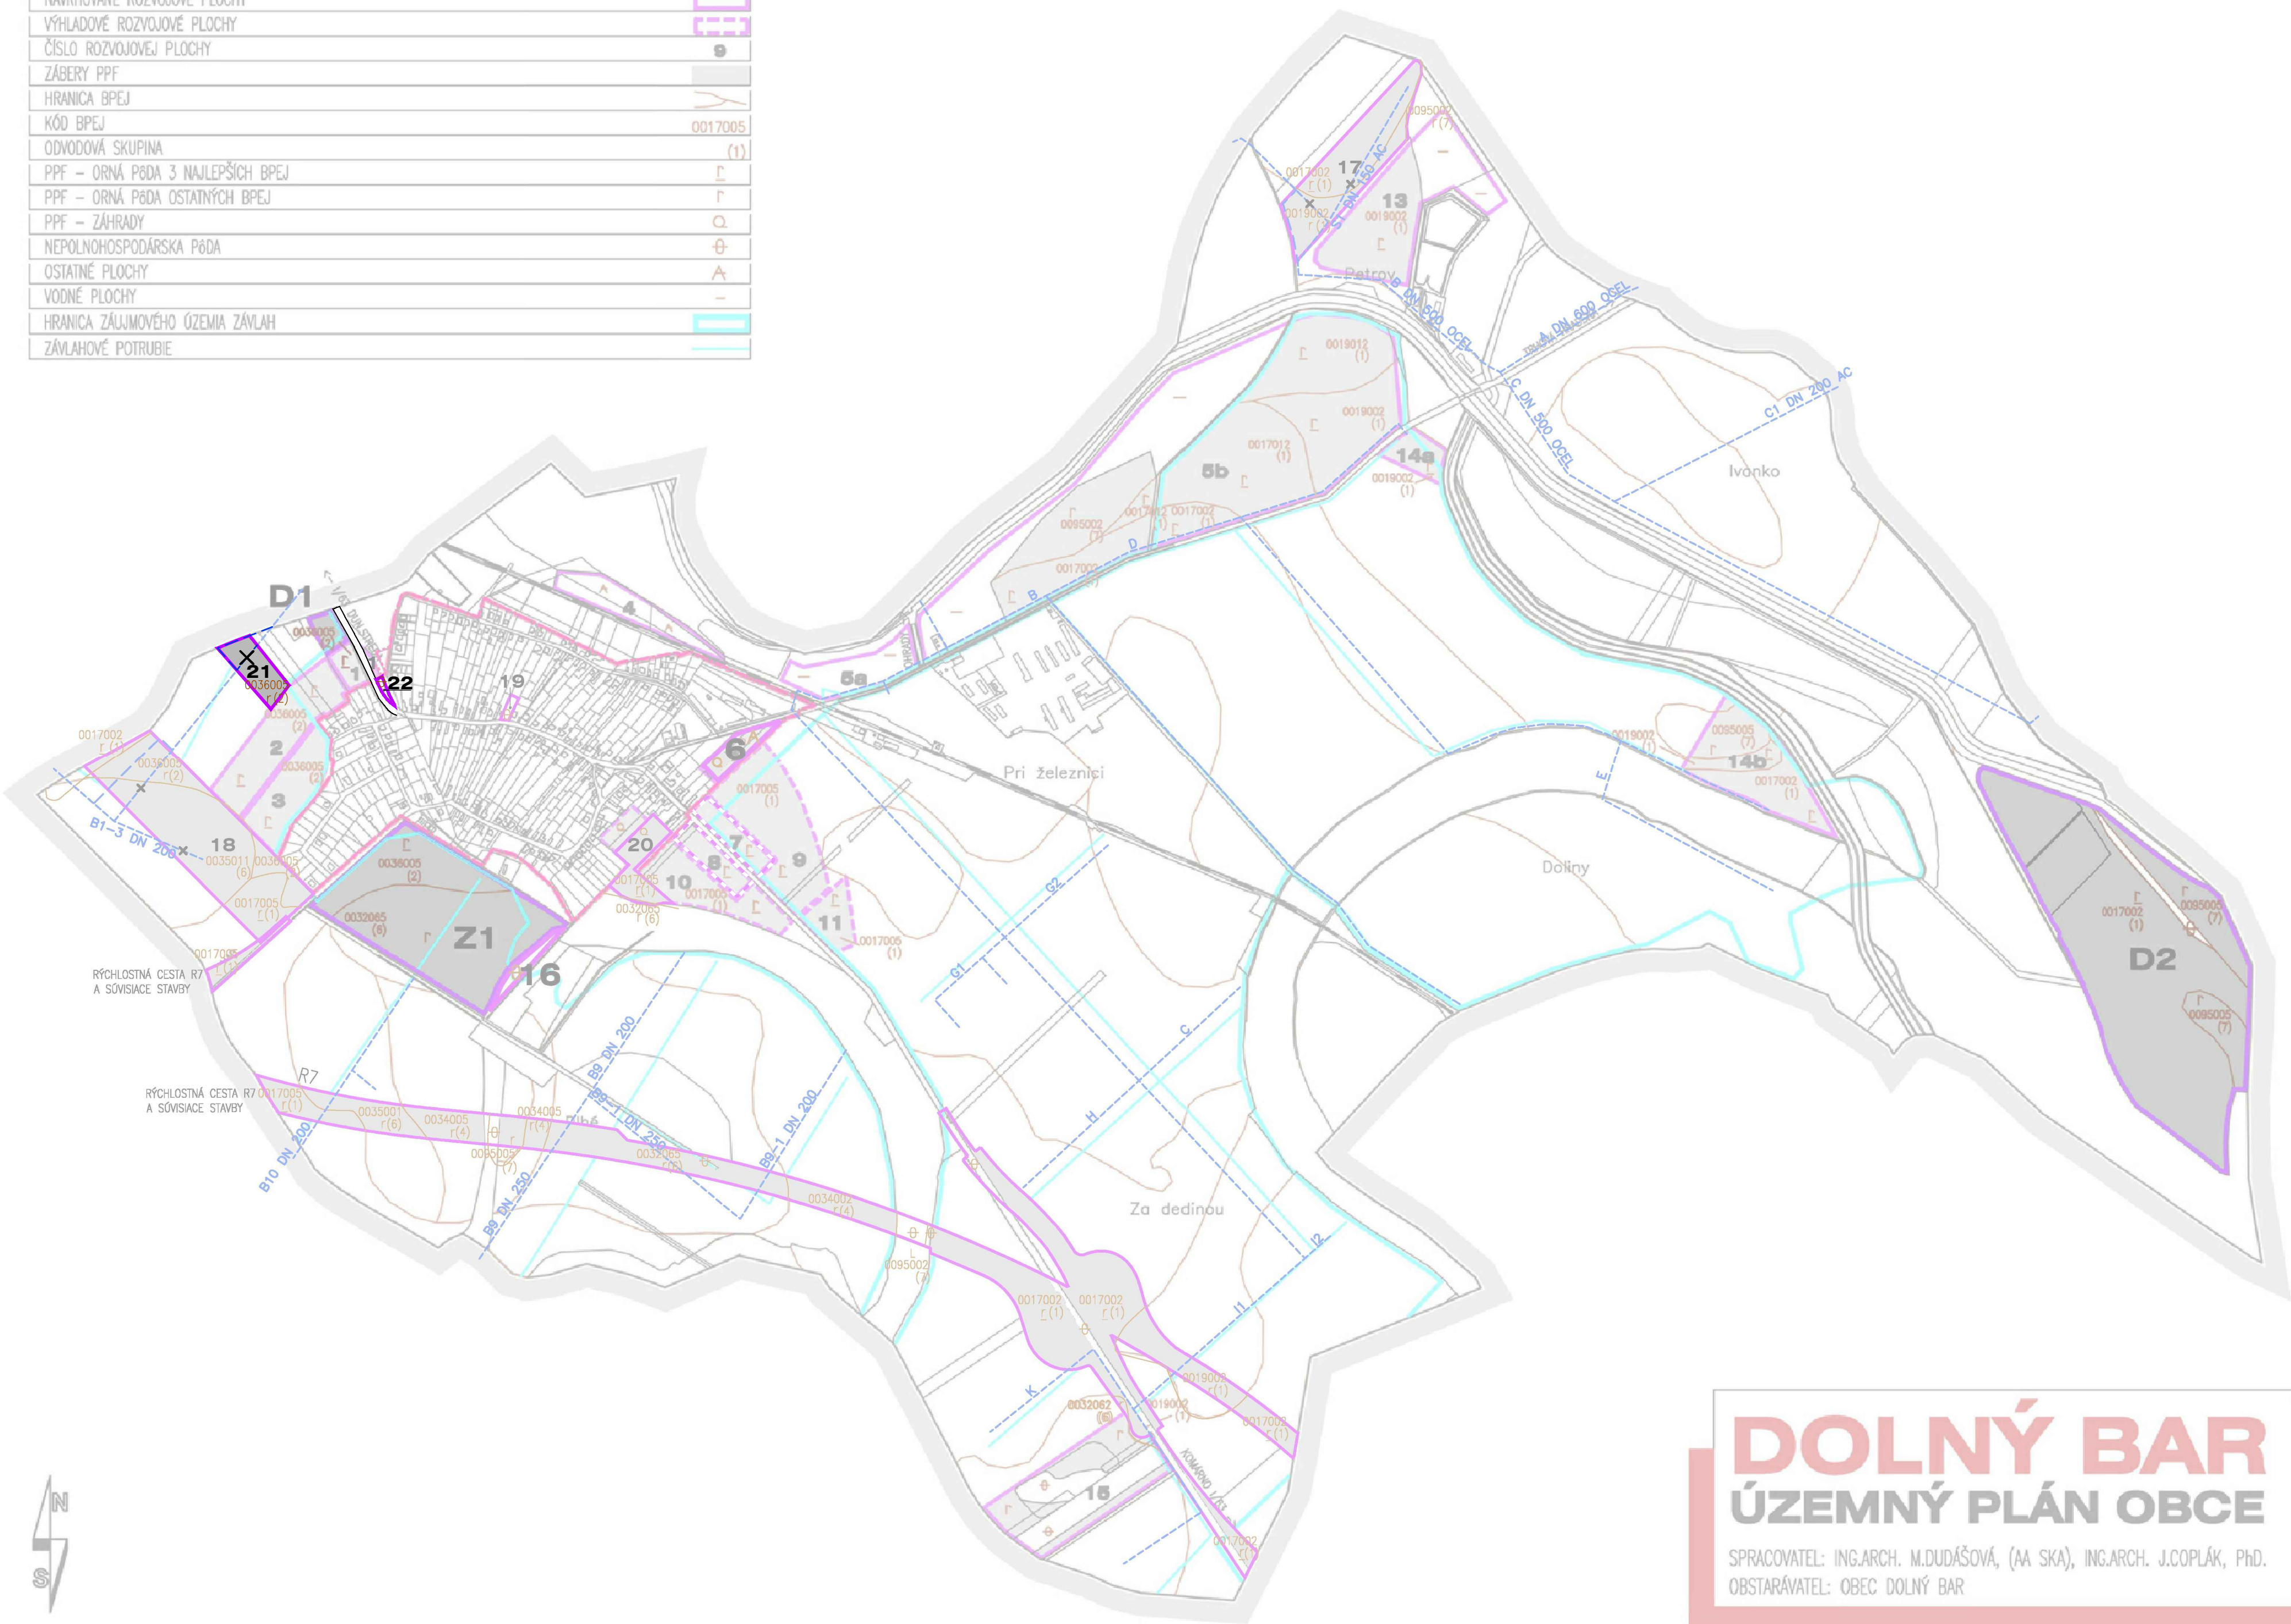

DOLNÝ BAR
ÚZEMNÝ PLÁN OBCE

SPRACOVATEĽ: ING.ARCH. M.DUDÁŠOVÁ, (M. S.K.A), ING.ARCH. J.COPLÁK, Ph.D.
 OBSTARÁVATEĽ: OBEC DOLNÝ BAR

MIERKA 1/10000
 DÁTUM __ 2004

06/ NÁVRH NA VYŇATIE Z PPF

| LEGENDA: ZaD č. 02/2007 | | NAVŤH / STAV |
|---|---|--------------|
| NAVROVANÉ ROZVOJOVÉ PLOCHY (Z1–3, D1–3) | — | |
| ČÍSĽA NOVÝCH ROZVOJOVÝCH PĽOCH (ZMIEN A DOPLNKOV) | — | Z1,D1-2 |
| ZÁBERY PPF | — | |
| HRANICA BPEJ | — | |
| KÓD BPEJ | | 0017005 |
| SKUPINA KVALITY | | (1) |
| PPF – ORNÁ PŔDA 4 NAJLEPŠÍCH BPEJ | ⌈ | |
| PPF – ORNÁ PŔDA OSTATNÝCH BPEJ | ⌈ | |
| OSTATNÉ PLOCHY (NEPOLNOHOSPODÁRSKA PŔDA) | ⊕ | |
| HRANICA ZÁJMOVÉHO ÚZEMIA ZÁVLAH | — | |
| ZÁVLAHOVÉ POTRUBIE | — | |

| LEGENDA: ZaD č. 2/2016 | |
|---------------------------------------|--------|
| HRANICA KATASTRÁLNEHO ÚZEMIA | — |
| HRANICA ZASTAVANÉHO ÚZEMIA K 1.1.1990 | — |
| NAVROVANÉ ROZVOJOVÉ PLOCHY | — |
| ČÍSĽO ROZVOJOVEJ PLOCHY | 16 |
| ZÁBER PP | — |
| ČÍSĽO ZÁBERU PP | 2015/1 |
| ZÁHRADY | ⊙ |

| LEGENDA: ZaD č. 4 | | VÝHLAD / NAVŤH / STAV |
|--|---|-----------------------|
| NAVROVANÉ ROZVOJOVÉ PLOCHY | — | |
| ČÍSĽA NOVÝCH ROZVOJOVÝCH PĽOCH | — | 17 |
| ZÁBER PP | — | |
| HRANICA BPEJ | — | |
| KÓD BPEJ | | 0017002 |
| SKUPINA KVALITY | | (1) |
| PPF – ORNÁ PŔDA NAJLEPŠÍCH BPEJ | ⌈ | |
| PPF – ORNÁ PŔDA OSTATNÝCH BPEJ | ⌈ | |
| PPF – ZÁHRADY | ⊙ | |
| OSTATNÉ PLOCHY (NEPOLNOHOSPODÁRSKA PŔDA) | ⊕ | |
| ZÁVLAHOVÉ POTRUBIE | — | |
| JAVY NA ZRUŠENIE | × | |
| POZNÁMKA: VO VÝKRESE SŤ AKTUALIZOVANÉ TRASY HYDROMELIORÁCIÍ PODĽA PODKLADOV PRÍSLUŠNÉHO SPRÁVCU. | | |

| LEGENDA: ZaD č. 5 | | VÝHLAD / NAVŤH / STAV |
|--|---|-----------------------|
| NAVROVANÉ ROZVOJOVÉ PLOCHY | — | |
| ČÍSĽO ROZVOJOVEJ PLOCHY | — | 21 |
| ZÁBER PP | — | |
| KÓD BPEJ | | 0036005 |
| SKUPINA KVALITY | | (2) |
| PPF – ORNÁ PŔDA OSTATNÝCH BPEJ | ⌈ | |
| OSTATNÉ PLOCHY (NEPOLNOHOSPODÁRSKA PŔDA) | ⊕ | |
| ZÁVLAHOVÉ POTRUBIE | — | |
| JAVY NA ZRUŠENIE | × | |

ZMENY A DOPLNKY Č. 5

DOLNÝ BAR
ÚZEMNÝ PLÁN OBCE

SPRACOVATEĽ: ÚPn s.r.o.
 OBSTARÁVATEĽ: OBEC DOLNÝ BAR

MIERKA 1/10000
 DÁTUM 2022